


budynek mieszkalny
jednorodzinny dwulokalowy
TYP C

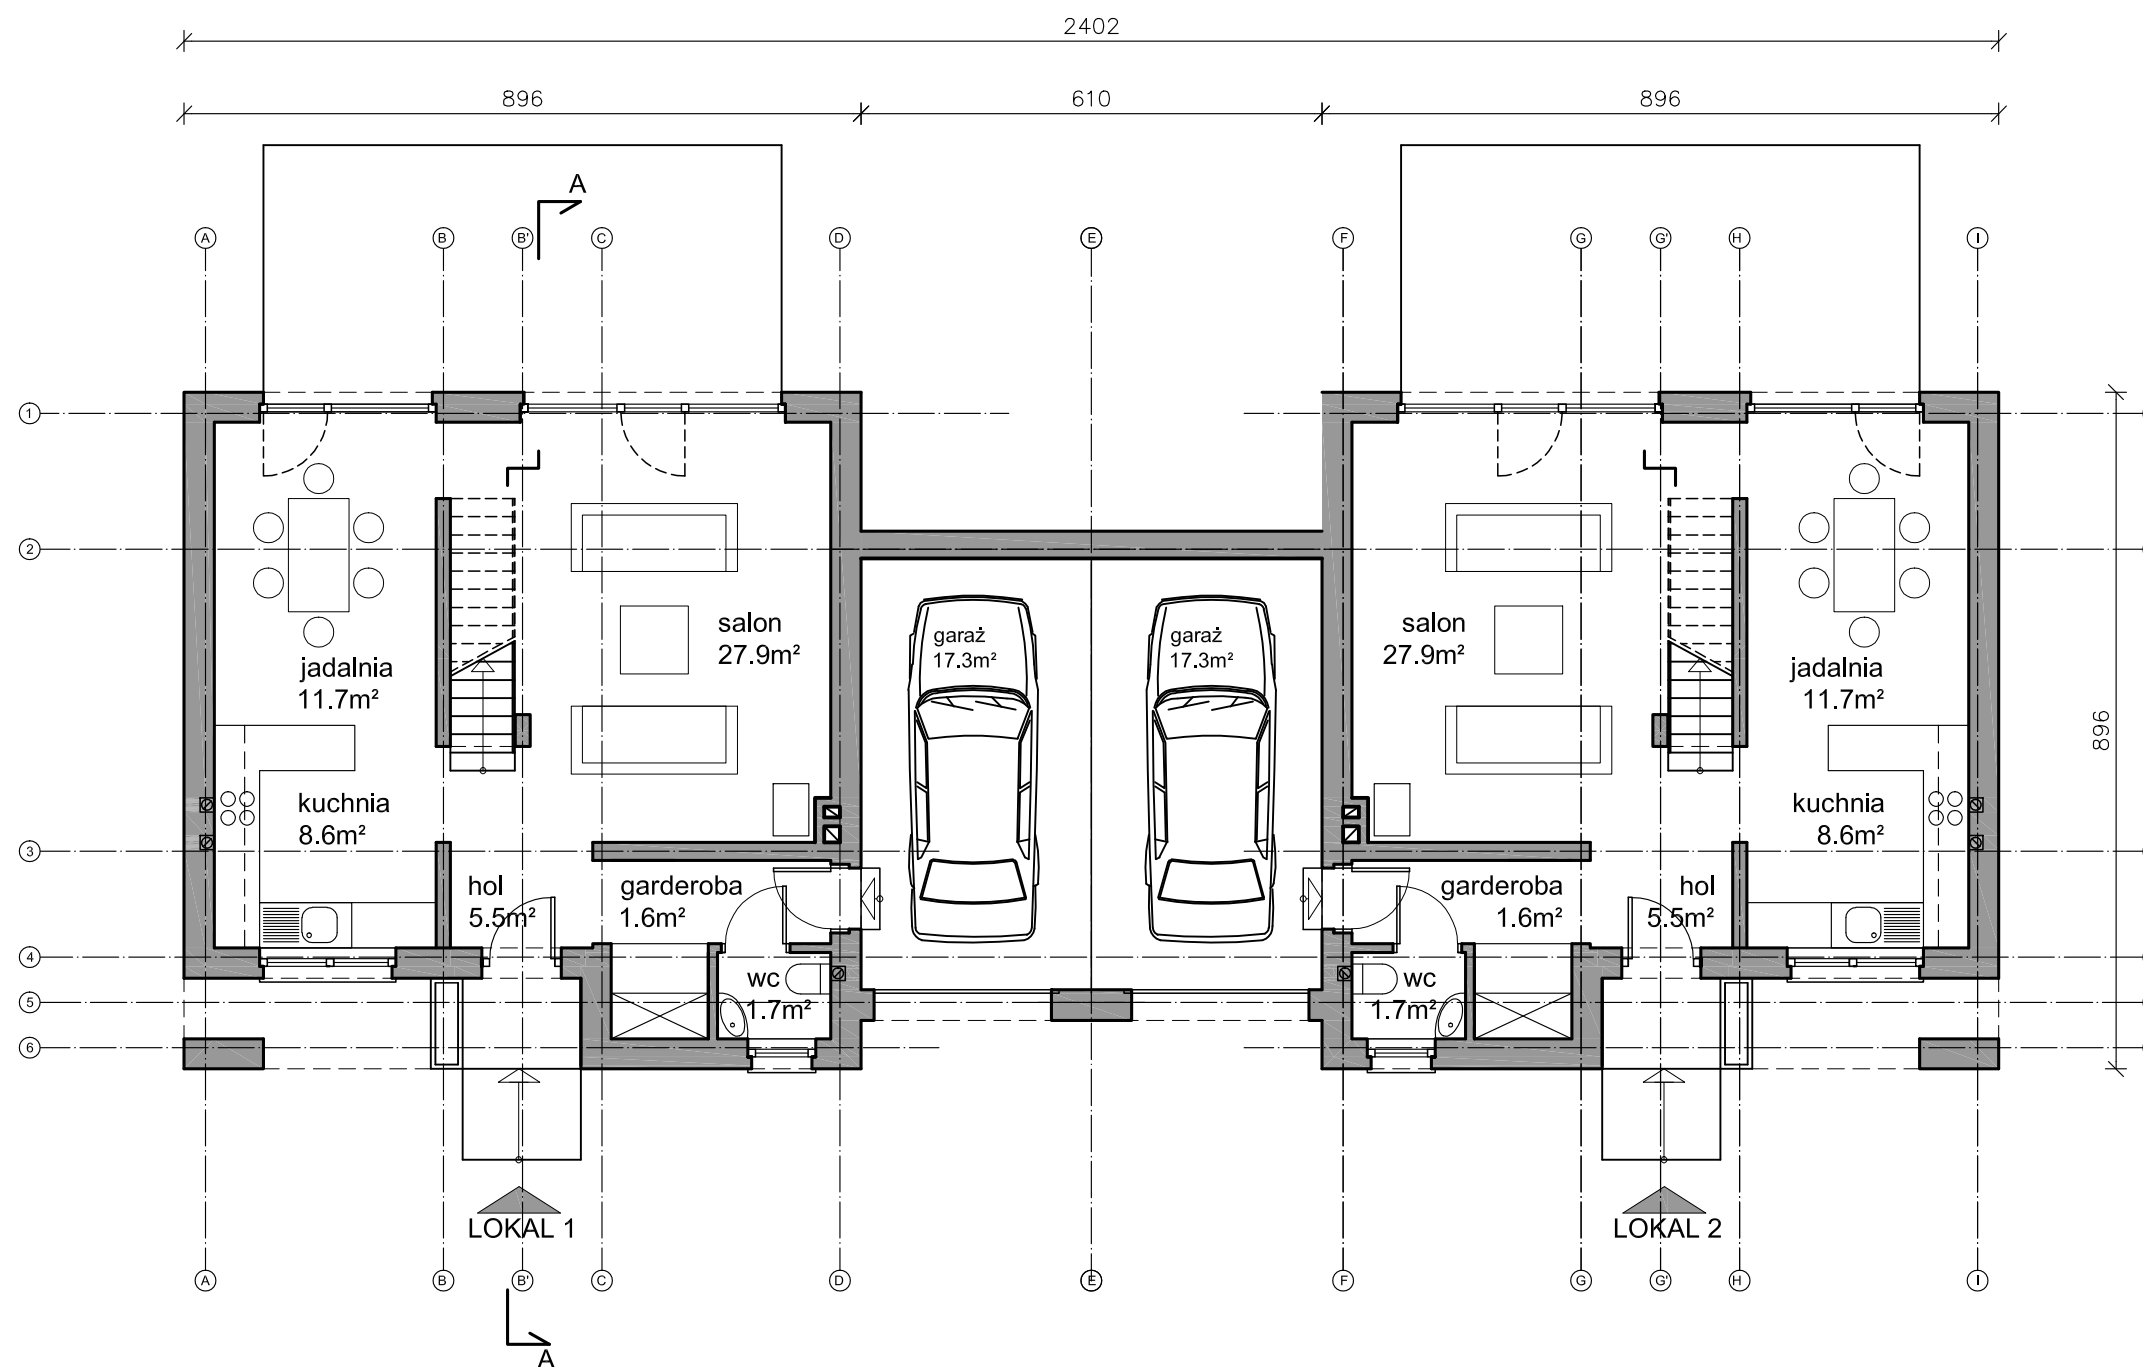

RZUT PARTERU

$P_{u \text{ parteru}} = 2 \times 74.3 \text{ m}^2$
 $P_{u \text{ łącznie}} = 2 \times 144.6 \text{ m}^2$