


budynek mieszkalny  
jednorodzinny dwulokalowy  
**TYP C**

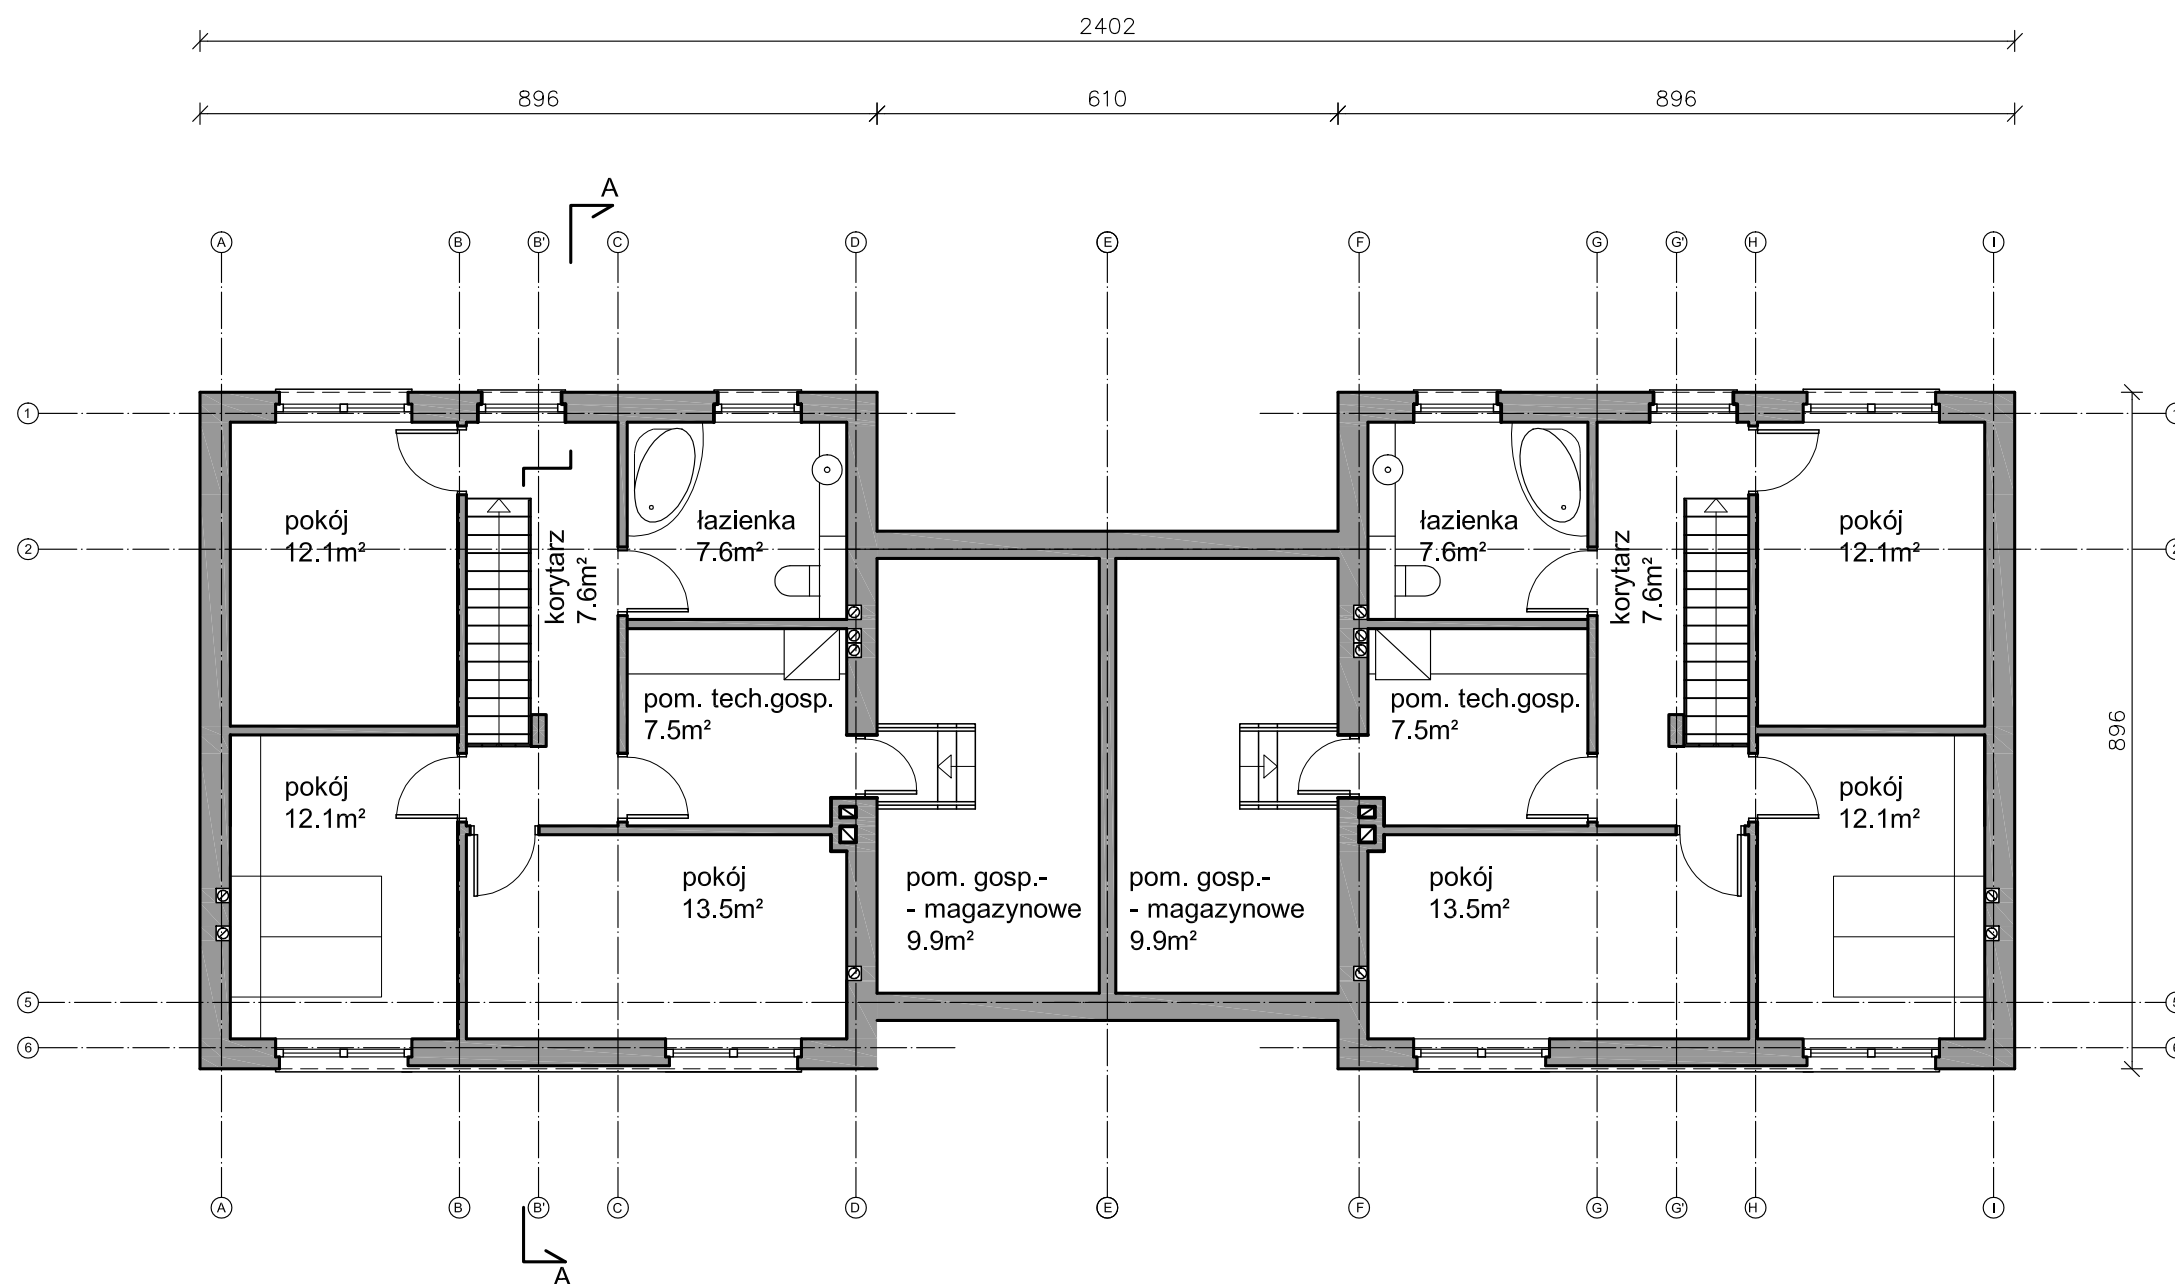

**RZUT PODDASZA**

$P_u \text{ poddasza} = 2 \times 70.3 \text{ m}^2$